

R effectif = RSI 2,87 (R-16,3)


DSI-01-1

R total = RSI 2,87 (R-16,3)

Isolation d'une dalle sur sol à semelles intégrées (radier) avec des panneaux de polystyrène extrudé sous la dalle et prolongés au pourtour de la dalle

Étanchéité à l'air avec la dalle

DSI-01-1

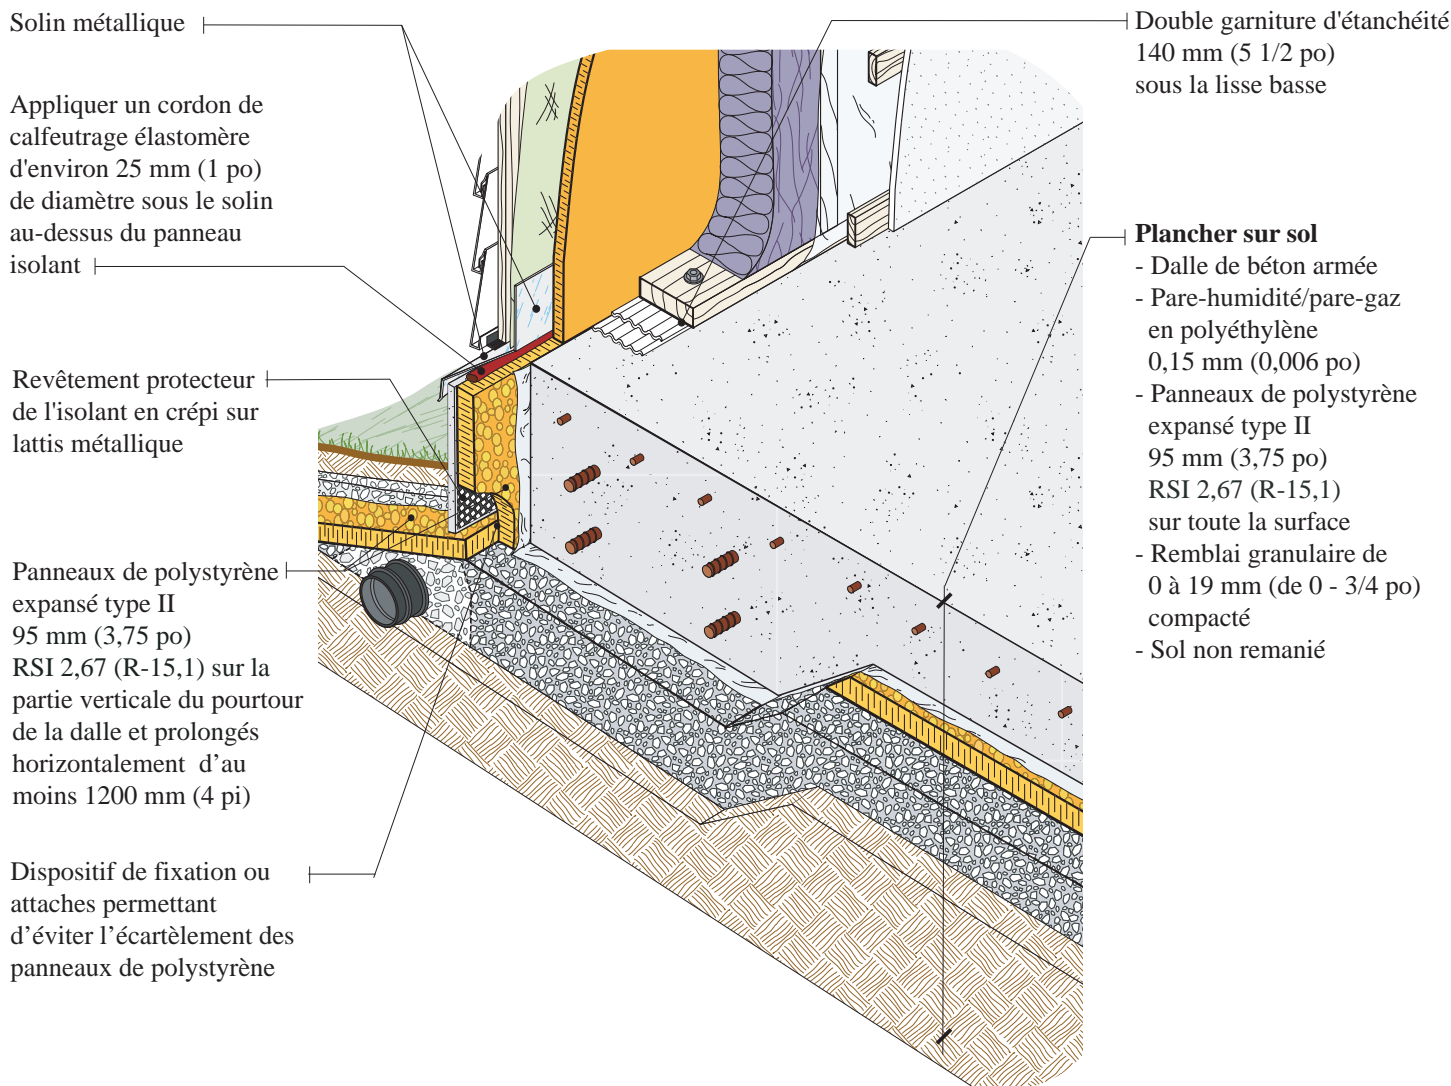

R effectif = RSI 2,87 (R-16,3)

DSI-02-1

R total = RSI 2,87 (R-16,3)

Isolation d'une dalle sur sol à semelles intégrées (radier) avec des panneaux de polystyrène expansé sous la dalle et prolongés au pourtour de la dalle

Étanchéité à l'air avec la dalle

DSI-02-1